


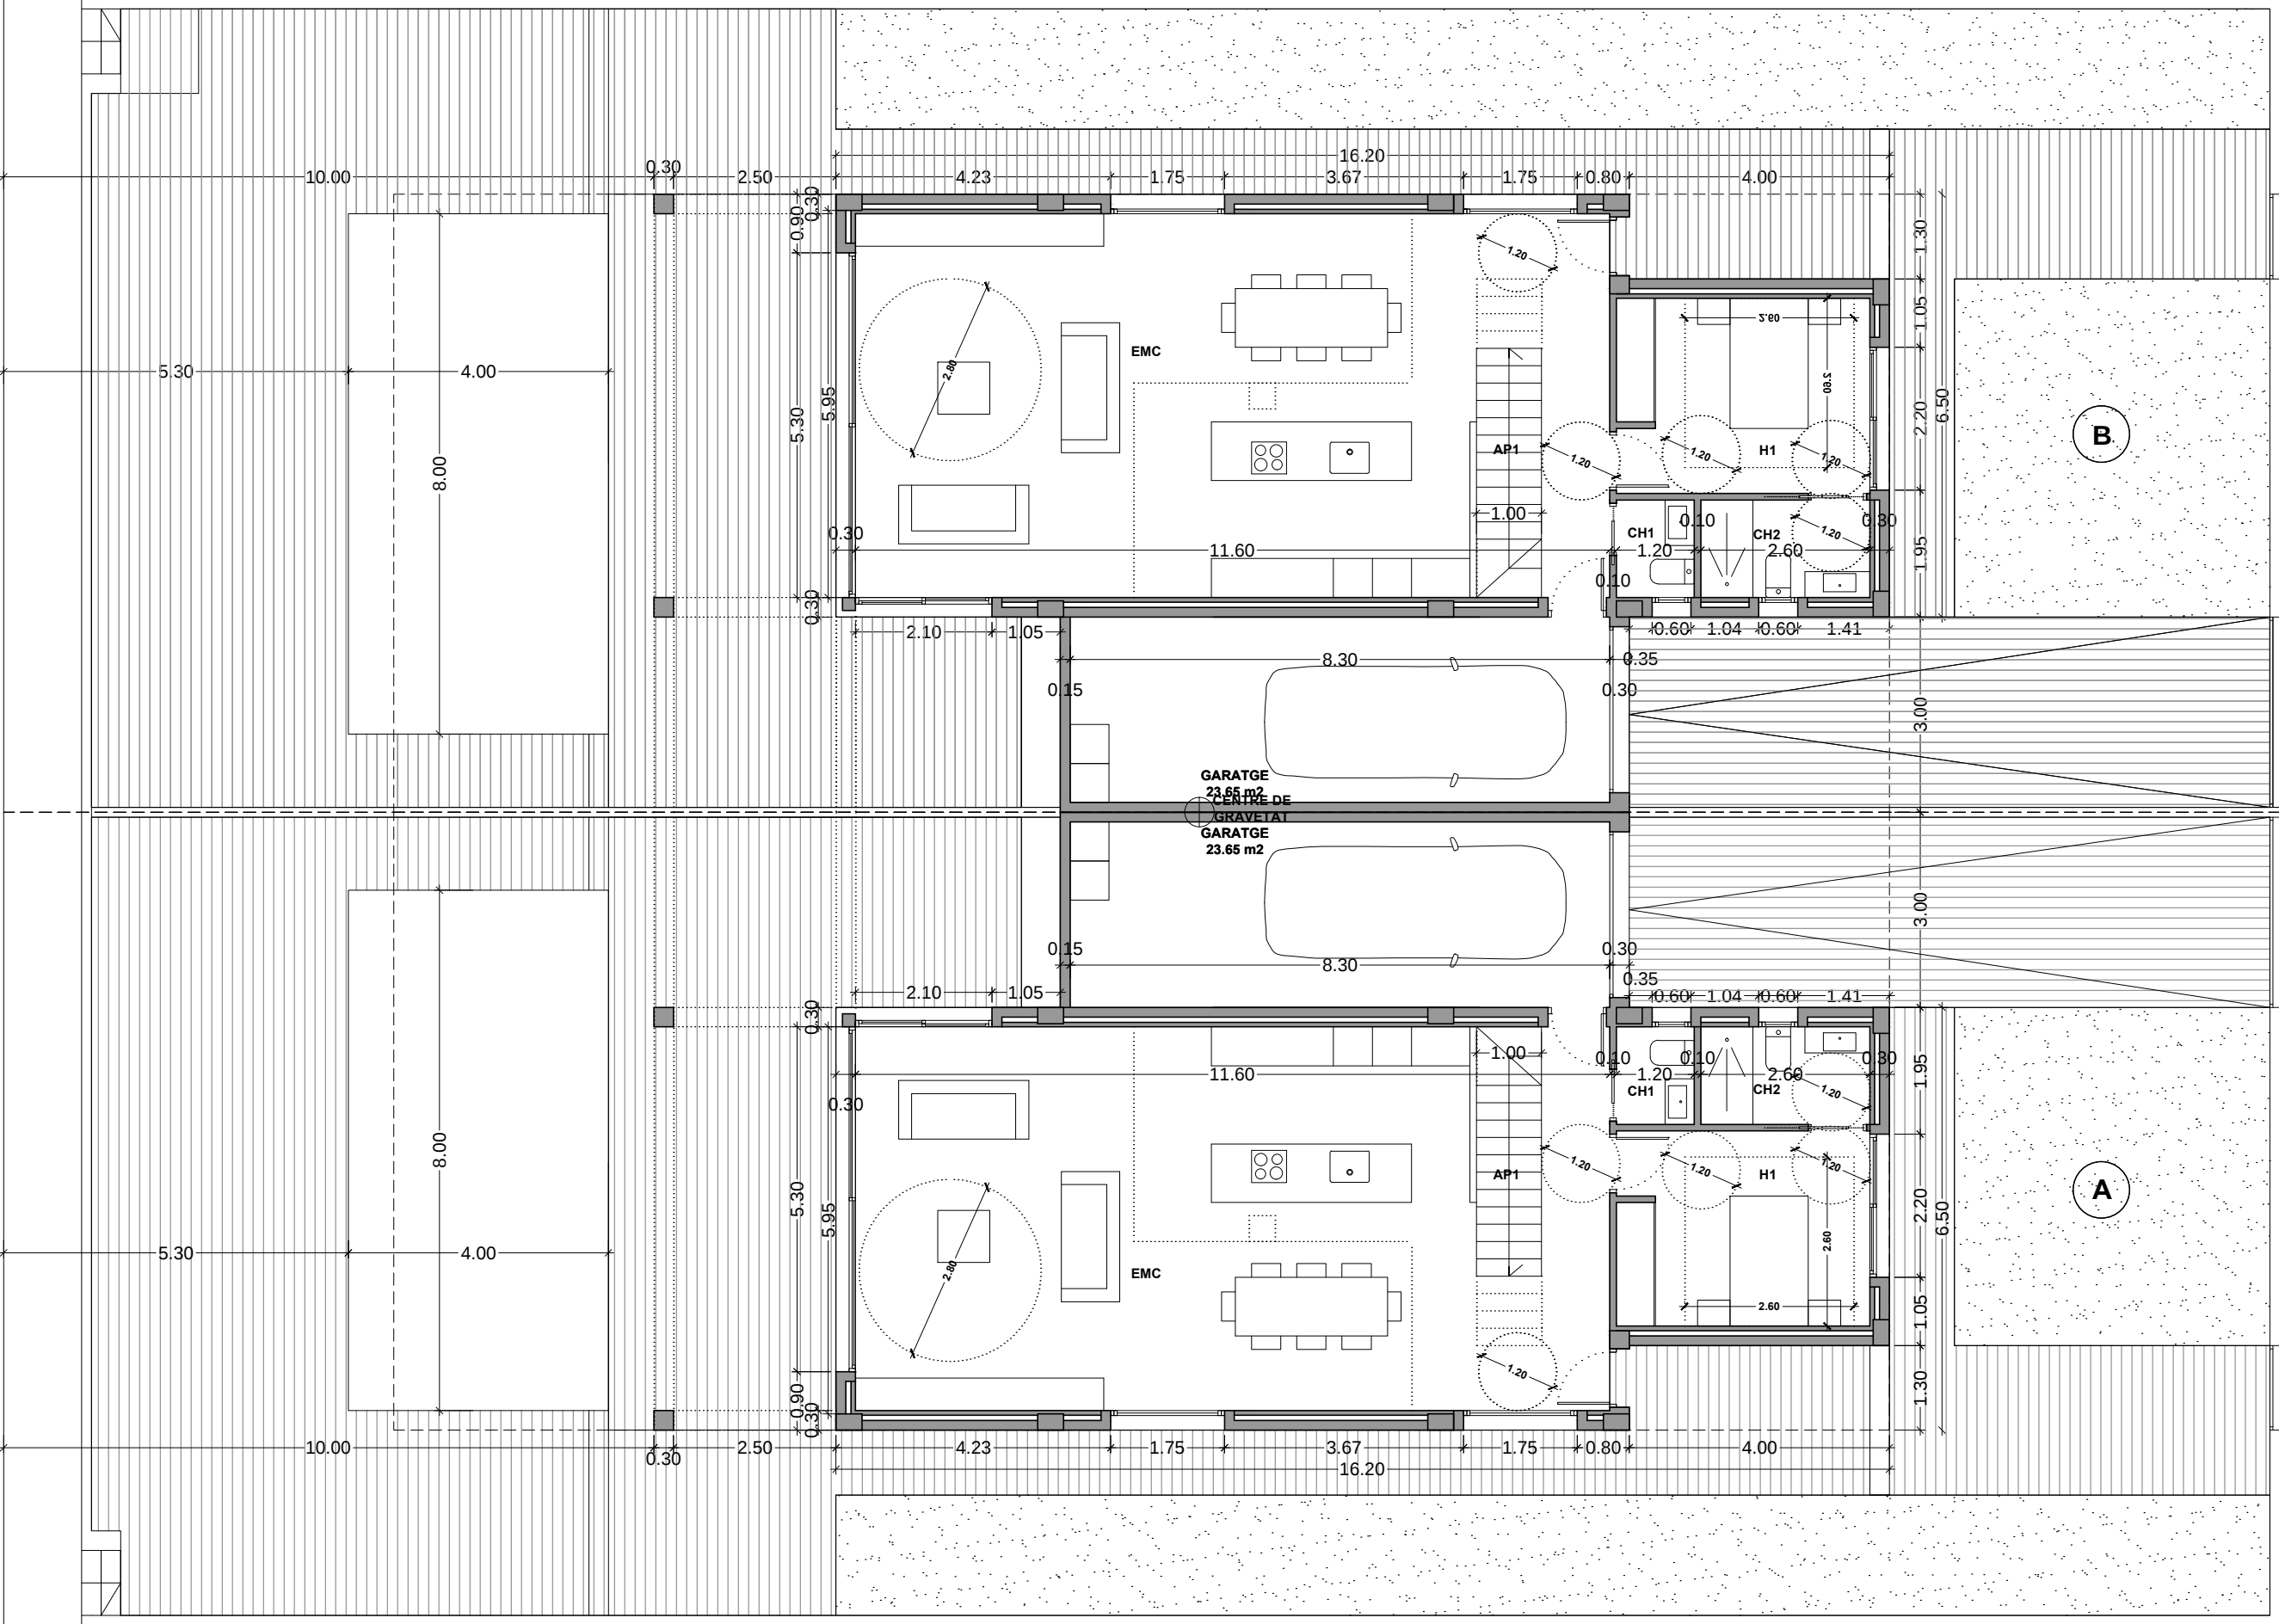


DB SUA:
Els vidres amb risc d'impacte amb desnivells entre 55 cm i 12 m seran de classe "qualsevol" (B o C) 1 o 2

DB SUA:
Els desnivells entre 0.55 i 6 m. es protegiran amb baranes no escalables de 0.90 m d'alçada, no permeten el pas d'una esfera de D.> 0.10 m i resisteixen força horitzontal q≥0.80 kN/m

DB SUA:
La superfície vidrada de les portes i tancaments de dutxes i banyeres seran elements laminats o trempats que aguantin sense trencar un impacte nivell 3

DB SUA:
Les portes dels banys que tenen dispositiu de bloqueig des de l'interior disposaran d'un sistema de desbloqueig des de l'exterior

DB SI:
L'habitatge constitueix sector d'incendi. La resistència al foc de l'estructura de l'habitatge serà R30.
Sortida de l'habitatge amb porta batent amb eix de gir vertical de com a mínim 0.80 m d'ample.
El garatge és local de risc especial baix pel que la paret de separació amb l'habitatge serà EI-90, la seva estructura R-90. La paret entre garatges serà EI-120.

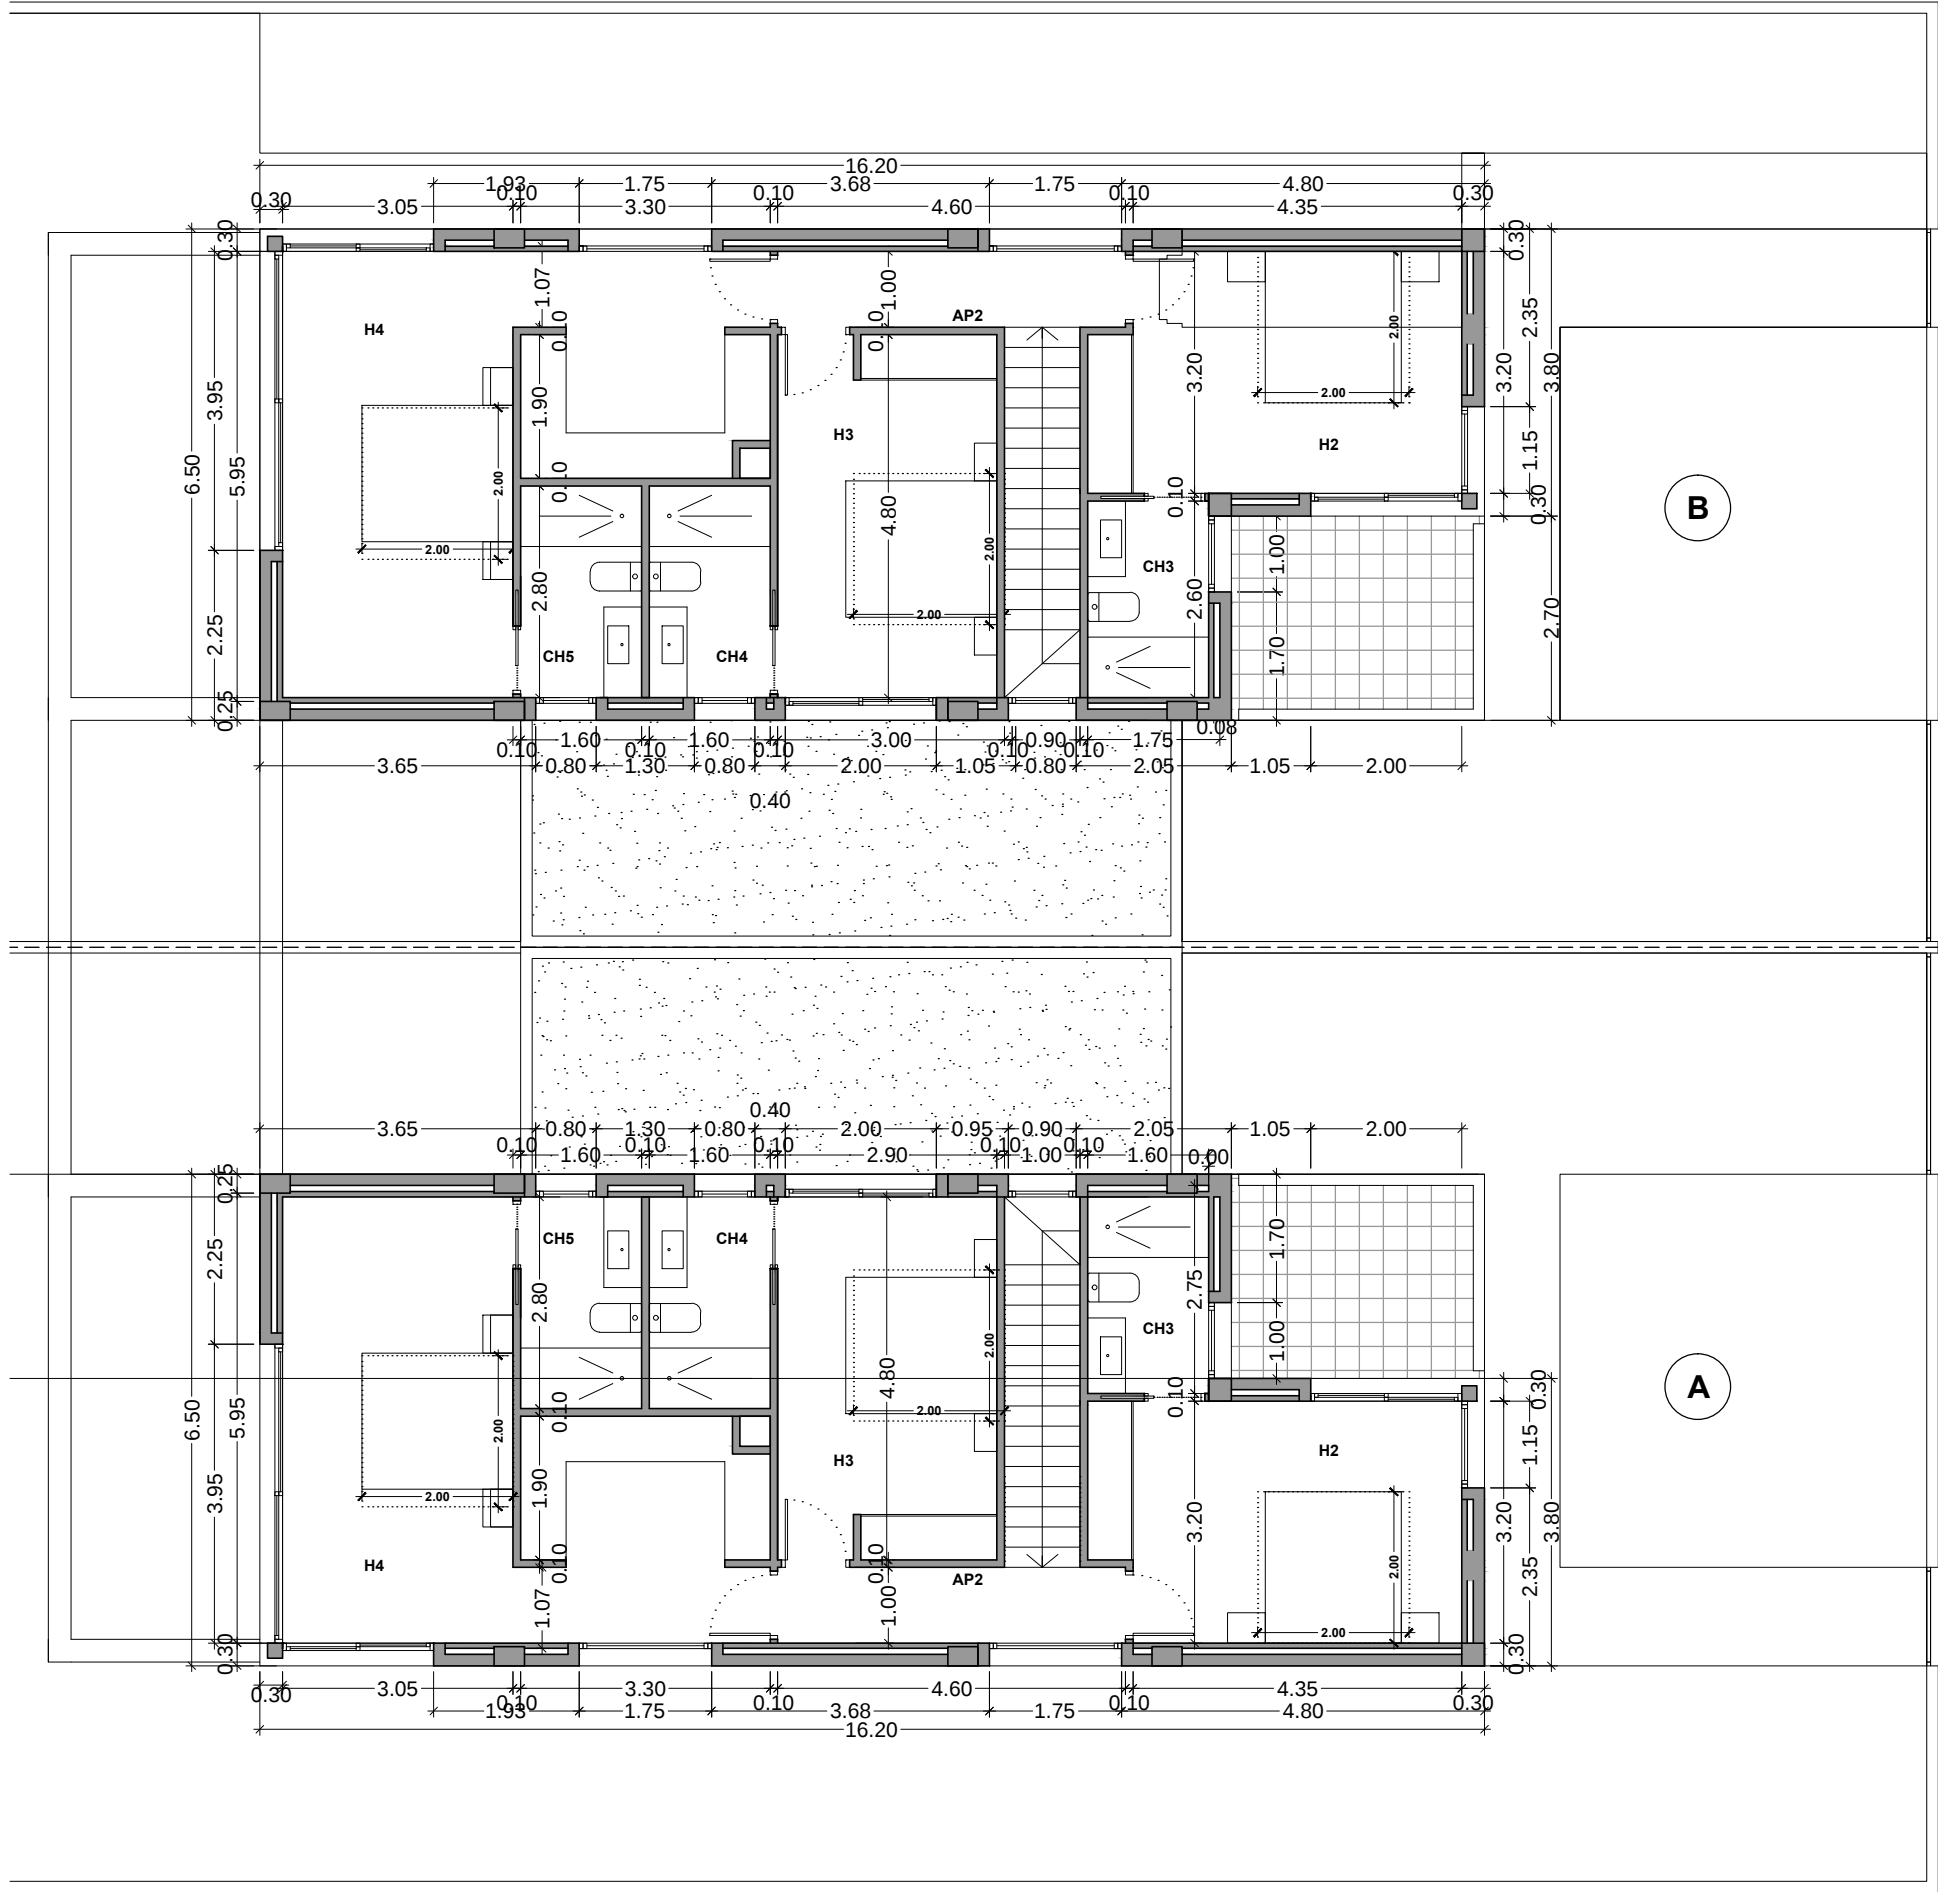

DB SUA:
Els vidres amb risc d'impacte amb desnivells entre 55 cm i 12 m seran de classe "qualsevol (B o C) 1 o 2

DB SUA:
Els desnivells entre 0.55 i 6 m. es protegiran amb baranes no escalables de 0.90 m d'alçada, no permeten el pas d'una esfera de D.> 0.10 m i resisteixen força horitzontal q≥0.80 kN/m

DB SUA:
La superfície vidrada de les portes i tancaments de dutxes i banyeres seran elements laminats o trempats que aguantin sense trencar un impacte nivell 3

DB SUA:
Les portes dels banys que tenen dispositiu de bloqueig des de l'interior disposaran d'un sistema de desbloqueig des de l'exterior

DB SI:
L'habitatge constitueix sector d'incendi. La resistència al foc de l'estructura de l'habitatge serà R30. Sortida de l'habitatge amb porta batent amb eix de gir vertical de com a mínim 0.80 m d'ample. El garatge és local de risc especial baix pel que la paret de separació amb l'habitatge serà EI-90, la seva estructura R-90. La paret entre garatges serà EI-120. Disposar un extintor d'eficàcia 21A-113B al garatge

SUPERFÍCIES ÚTILS HABITATGE A			
SÍMBOL	ESTANÇA	SUPERFÍCIE	TOTAL
PLANTA BAIXA:			
H1	HABITACIÓ 1	11,65	86,40
CH1	CAMBRA HIGIENICA 1	1,80	
CH2	CAMBRA HIGIENICA 2	3,90	
E-M-C	ESTAR-MENJADOR-CUINA	65,05	
AP1	ESCALA	4,00	
PLANTA PIS:			
H2	HABITACIÓ 2	15,20	75,15
H3	HABITACIÓ 3	14,35	
H4	HABITACIÓ 4	27,85	
CH3	CAMBRA HIGIENICA 3	4,15	
CH4	CAMBRA HIGIENICA 4	4,50	
CH5	CAMBRA HIGIENICA 5	4,50	
AP2	DISTRIBUIDOR	4,60	
SUPERFÍCIE ÚTIL TOTAL HABITATGE A			

SUPERFÍCIES CONSTRUÏDES HABITATGE A	
SUPERFÍCIE CONSTRUÏDA HABITATGE A PLANTA BAIXA	100,10
SUPERFÍCIE CONSTRUÏDA HABITATGE A PLANTA PRIMERA	92,40
SUPERFÍCIE CONSTRUÏDA GARATGE	26,25
TOTAL	218,75

SUPERFÍCIES ÚTILS HABITA TGE B			
SÍMBOL	ESTANÇA	SUPERFICIE	TOTAL
PLANTA BAIXA:			
H1	HABITA CIÓ 1	11,65	86,40
CH1	CAMBRA HIGIENICA 1	1,80	
CH2	CAMBRA HIGIENICA 2	3,90	
E-M-C	ESTAR-MENJADOR-CUINA	65,05	
AP1	ESCALA	4,00	
PLANTA PIS:			
H2	HABITA CIÓ 2	15,20	75,15
H3	HABITA CIÓ 3	14,35	
H4	HABITA CIÓ 4	27,85	
CH3	CAMBRA HIGIENICA 3	4,15	
CH4	CAMBRA HIGIENICA 4	4,50	
CH5	CAMBRA HIGIENICA 5	4,50	
AP2	DISTRIBUIDOR	4,60	
SUPERFÍCIE ÚTIL TOTAL HABITA TGE B			161,55

SUPERFÍCIES CONSTRUÏDES HABITATGE B	
SUPERFÍCIE CONSTRUÏDA HABITATGE A PLANTA BAIXA	100,10
SUPERFÍCIE CONSTRUÏDA HABITATGE A PLANTA PRIMERA	92,40
SUPERFÍCIE CONSTRUÏDA GARATGE	26,25
TOTAL	218,75